


**МУНИЦИПАЛЬНАЯ ПРОГРАММА  
«ФОРМИРОВАНИЕ СОВРЕМЕННОЙ  
ГОРОДСКОЙ СРЕДЫ НА 2018-2022ГГ.»**

# **ДИЗАЙН-ПРОЕКТ**



**Сельское поселение  
Дуванский сельский совет  
муниципального района  
Дуванский район Республики  
Башкортостан**



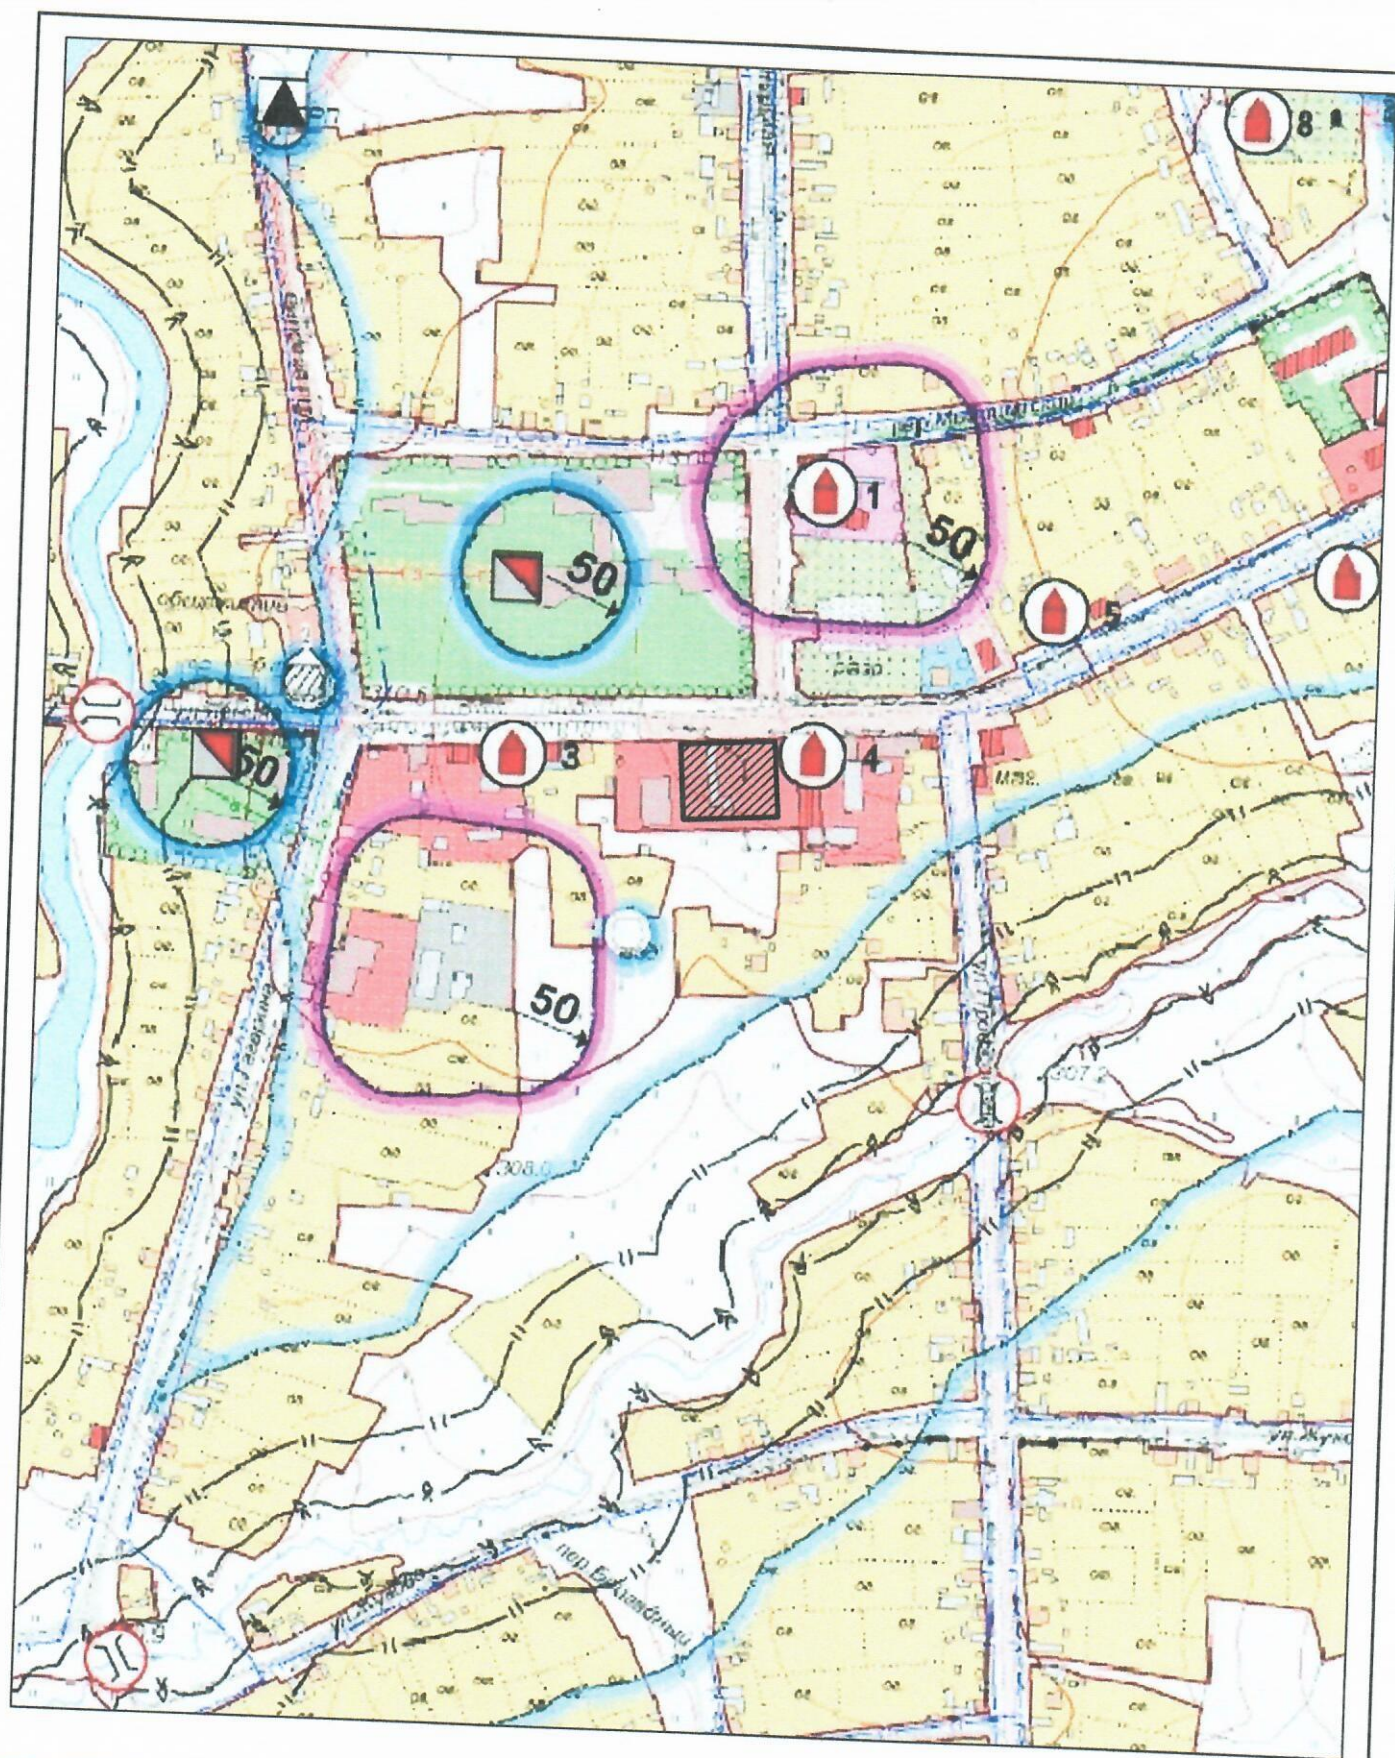

Зона отдыха с. Дуван

Изм.	Лист	№ докум.	Подп.	Дата
Разраб.		Гайфуллина	<i>[Signature]</i>	
Пров.		Кутлумбетов	<i>[Signature]</i>	
Т.контр.				
Н.контр.				
Утв.		Пересагин	<i>[Signature]</i>	


Дизайн-проект

Лит.	Масса	Масштаб
		1:5000
Лист	Листов	


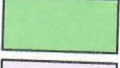
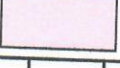
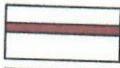


Схема планировочной организации земельного участка

СП Дуванский с/с

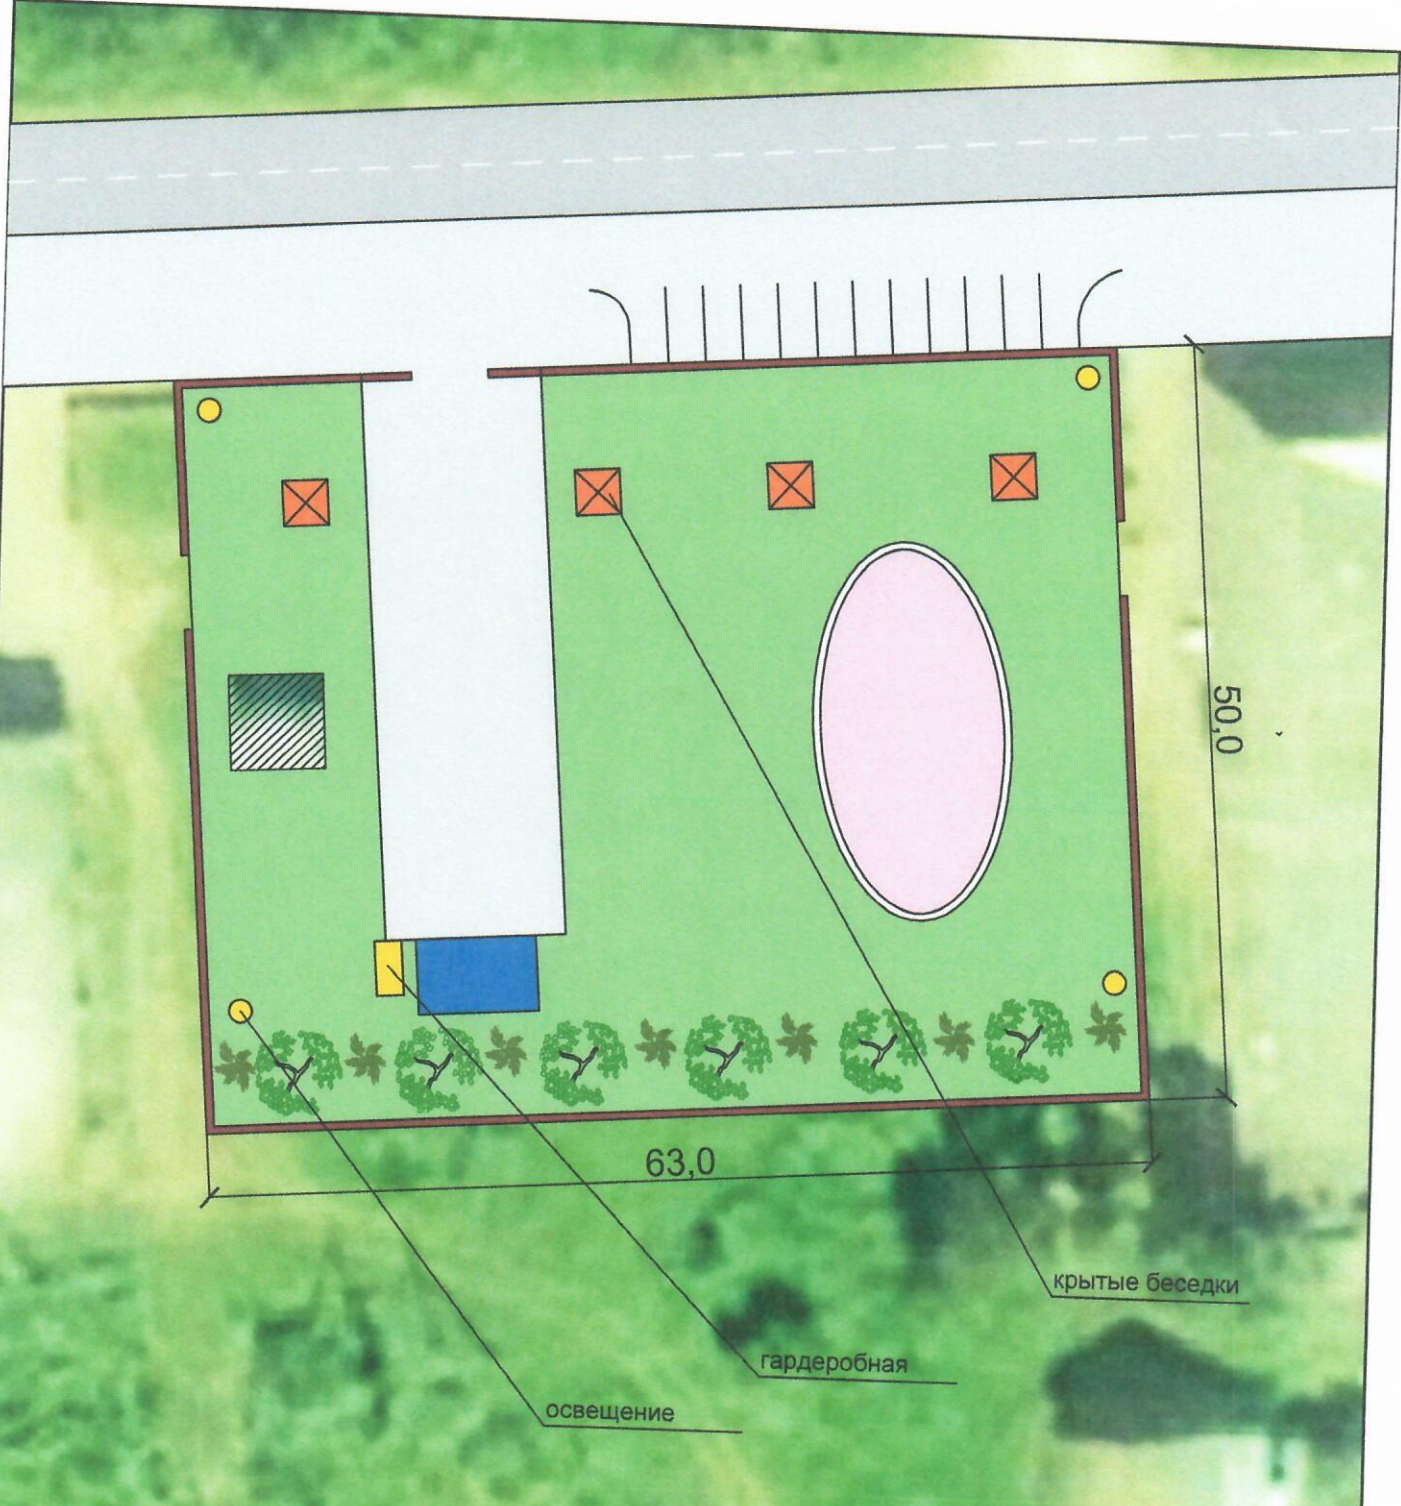



**УСЛОВНЫЕ ОБОЗНАЧЕНИЯ:**

-  асфальтобетонное покрытие
-  газон
-  спортивная площадка
-  ограждение участка
-  крытые беседки
-  зеленые насаждения

Зона отдыха с. Дуван

Дизайн-проект

Генеральный план М1:500

Изм	Лист	№ докум.	Подп.	Дата
Разраб.		Гайфуллина	<i>[Signature]</i>	
Пров.		Кутлумбетов	<i>[Signature]</i>	
Т.контр.				
Н.контр.				
Утв.		Пересадин	<i>[Signature]</i>	

Лит.	Масса	Масштаб
Лист		Листов

СП Дуванский с/с



# Экспликация зданий и сооружений

№	Наименование	Примечание
1		
2		
3		

## Ведомость работ

№	Наименование работ	Ед.изм.	Объем работ
1	Асфальтирование площадки	м <sup>2</sup>	450
2	Установка ограждения	м	220
3	Крытые беседки	шт.	4
4	Освещение	шт.	4
5	Посадка древесно-кустарниковых насаждений	шт.	12
6	Сцена	шт.	1
7	Гардеробная	шт.	1
8	Детская площадка	шт.	1
9			
10			
11			
12			
13			
14			
15			

Зона отдыха с. Дуван


Изм.	Лист	№ докум.	Подп.	Дата
Разраб.		Гайфуллина		
Пров.		Кутлумбетов		
Т.контр.				
Н.контр.				
Утв.		Пересадин		

Дизайн-проект

Лит.	Масса	Масштаб
Лист		Листов

Ведомость работ

СП Дуванский с/с

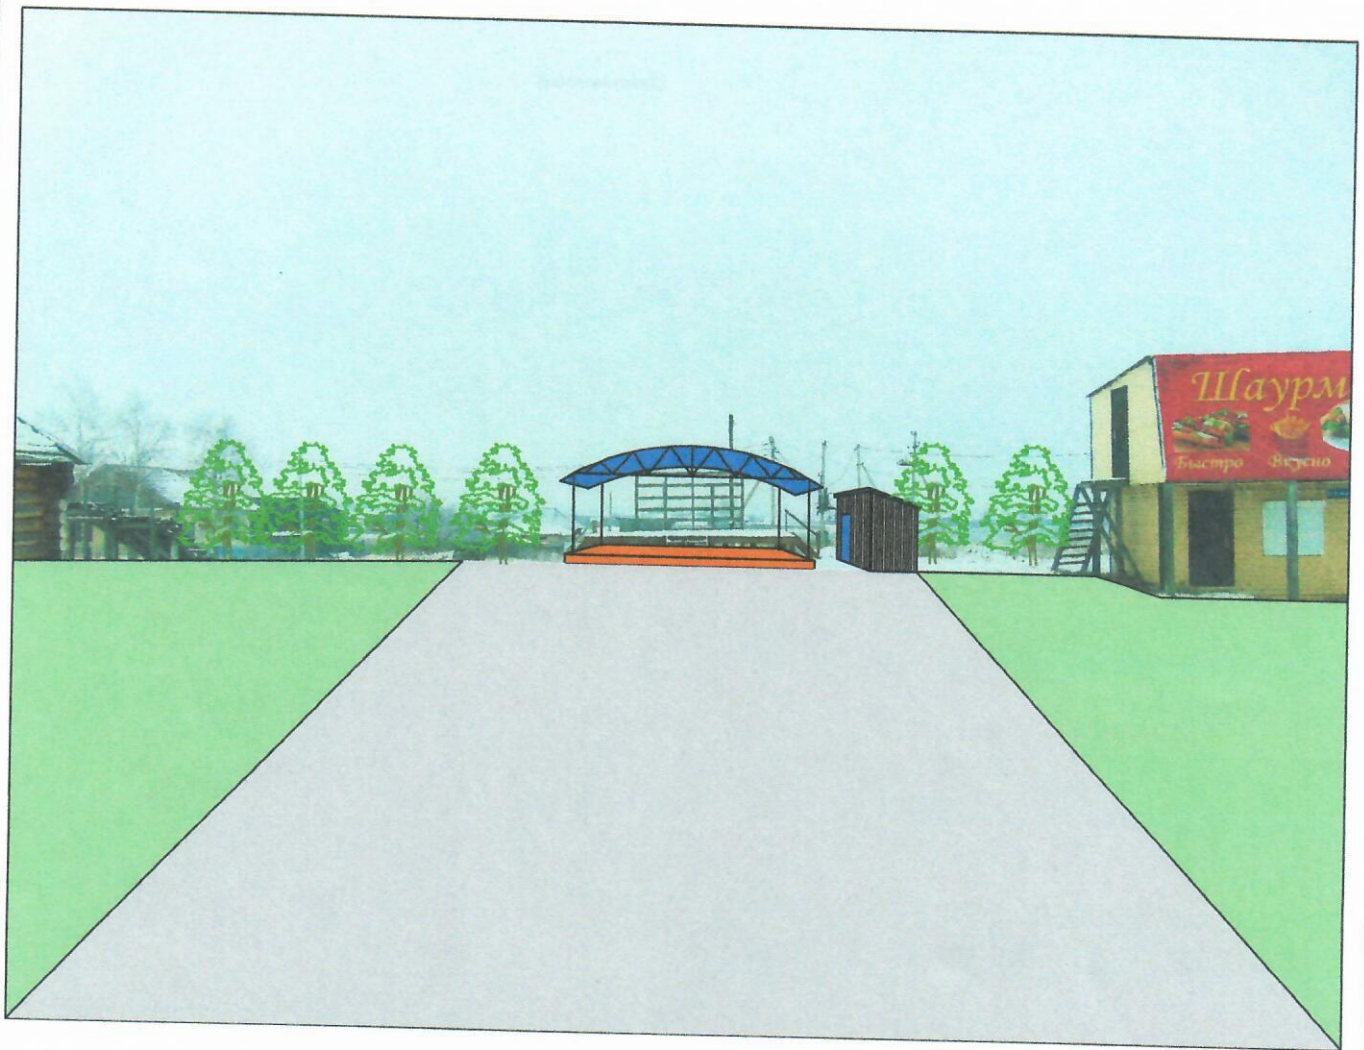

					Зона отдыха в с. Дуван			
Изм	Лист	№ докум.	Подп.	Дата	Дизайн-проект	Лит.	Масса	Масштаб
Разраб.		Гайфуллина	<i>[Signature]</i>					
Пров.		Кутлумбетов	<i>[Signature]</i>					
Т.контр.								
						Лист	Листов	
Н.контр.					Визуализация	СП Дуванский с/с		
Утв.		Пересадин	<i>[Signature]</i>					